
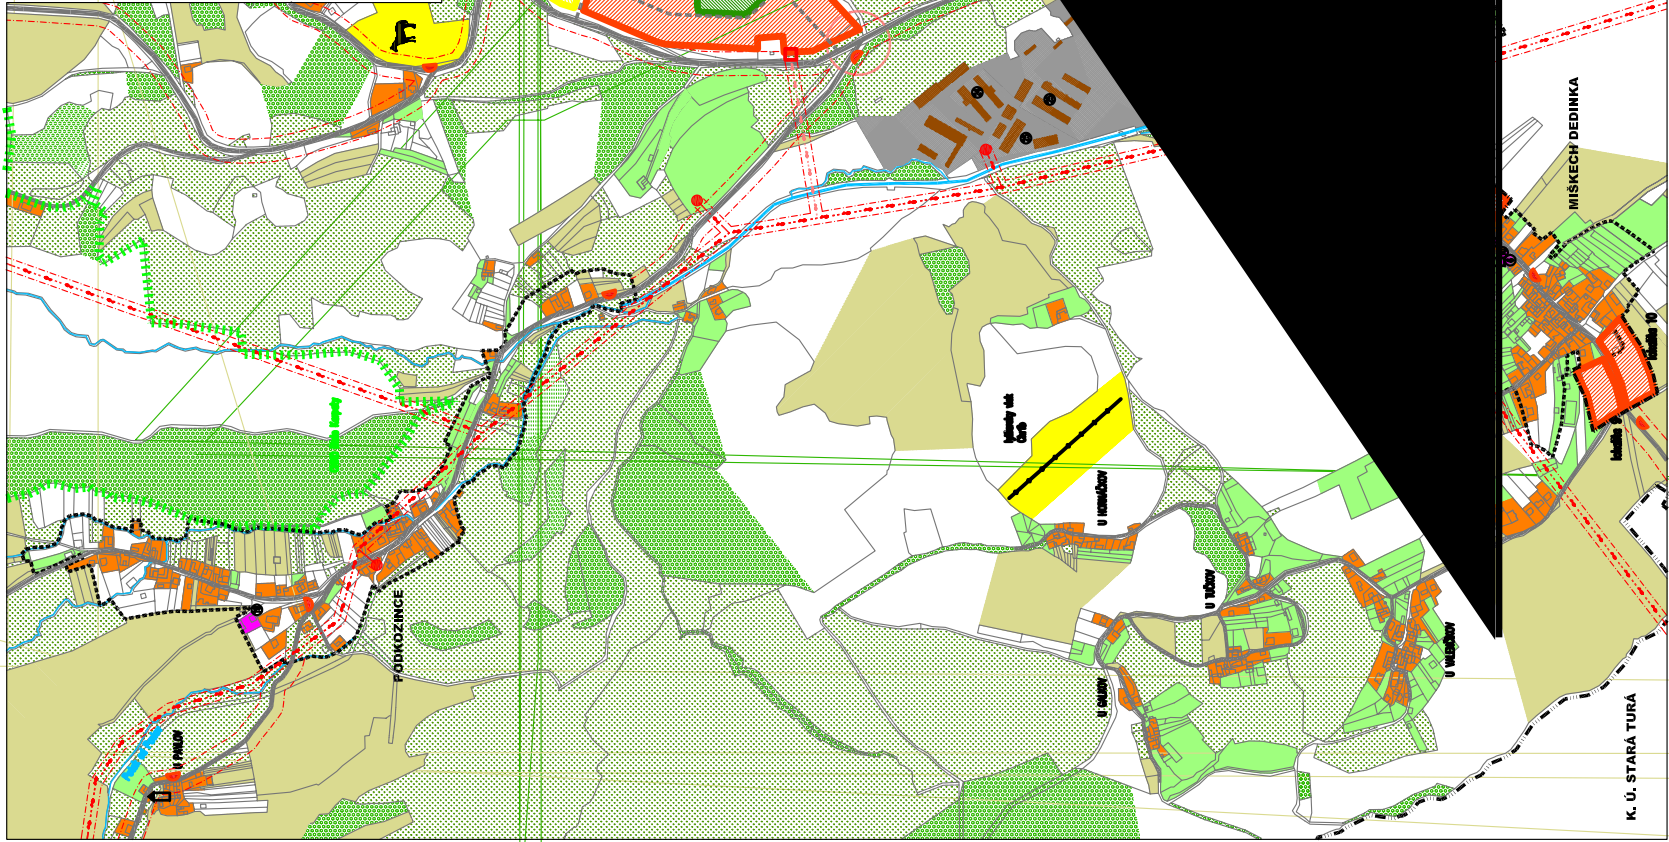


LEGENDA OBJEKTŮV:

- |   |  |
|---|--|
| 1 - ZÁKLADNÁ ŠKOLA SAMUELA ŠTŮRY            | 17 - FUTBALOVÉ HRISKO TJ LUBNA - KOPANICE            |
| 2 - MATEŘSKÁ ŠKOLA                          | 18 - POTRAVINY                                       |
| 3 - ZDRAVOTNÉ STŘEDISKO - VŠEOBECNÝ LÉKÁŘ   | 19 - POKOSTNÍSTVO - RESTAURACE                       |
| 4 - OBYČNÝ ÚŘAD - POŠTA                     | 20 - PŘEDÁVNA - TEXTIL - OBUV, DROGERIA - KRAJČŘSTVO |
| 5 - BYVALE KOLUPNE STŘEDISKO (NA ASANACIJI) | 21 - VÝROBA OBALŮV NA POTRAVINY                      |
| 6 - KULTURNÍ DŮM, KNIŽNICA                  | 22 - STAVEBNÍ DVŮR                                   |
| 7 - DROGERIA, TRAFKA, ZUBNÍ AMBULANCE       | 23 - ZÁMOČNÍCTVO                                     |
| 8 - REGIONÁLNÍ MUZEUM - RODNÝ DŮM S. ŠTŮRY  | 24 - KOVOVÝ ROBA                                     |
| 9 - POŽÁRNÍ ZBRANICA (2 x)                  | 25 - DŘEVŮVROBA                                      |
| 10 - ZVONICA (3 x)                          | 26 - AMFITEATER                                      |
| 11 - DŮM A PAMÁTKA TABULAM. UHRA            | 27 - HOTEL NA VRCHU ROH                              |
| 12 - EVANGELICKÝ KOSTEL                     | 28 - PAMÁTNÍK SNP                                    |
| 13 - FARKSKÝ ÚŘAD                           | 29 - PAMÁTNÍK OBETI M. S.                            |
| 14 - STARÁ FARA S PAM. TABULOU J. HOLUBÝHO  | 30 - HOLUBÝHO CHATKA                                 |
| 15 - DŮM SMŮTKU                             | 31 - TELEVIZNÍ VĚŽ                                   |
| 16 - FUTBALOVÉ HRISKO PŠK LUBNA             |  |

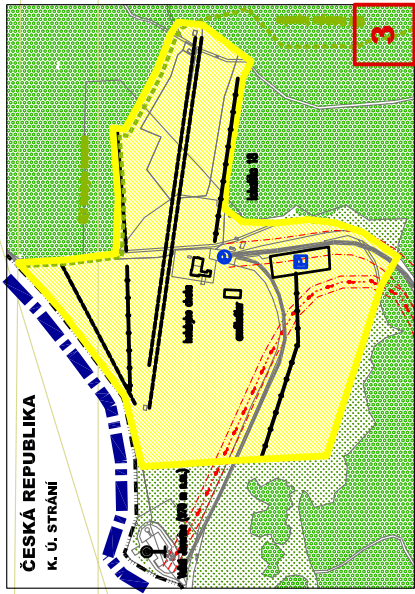

AUTOR HP:	ING. L. BALAZOVIČ, ING. V. RABČAN
KPAJ:	TRENČANSKY
ORIEŠ:	NOVÉMVAH
MIERKA:	1:5000
FORMÁT:	A3
DATUM:	11/2007
<b>KOPEČNY URBANISTICKÝ MŔNŔH ÚRDE</b>	