
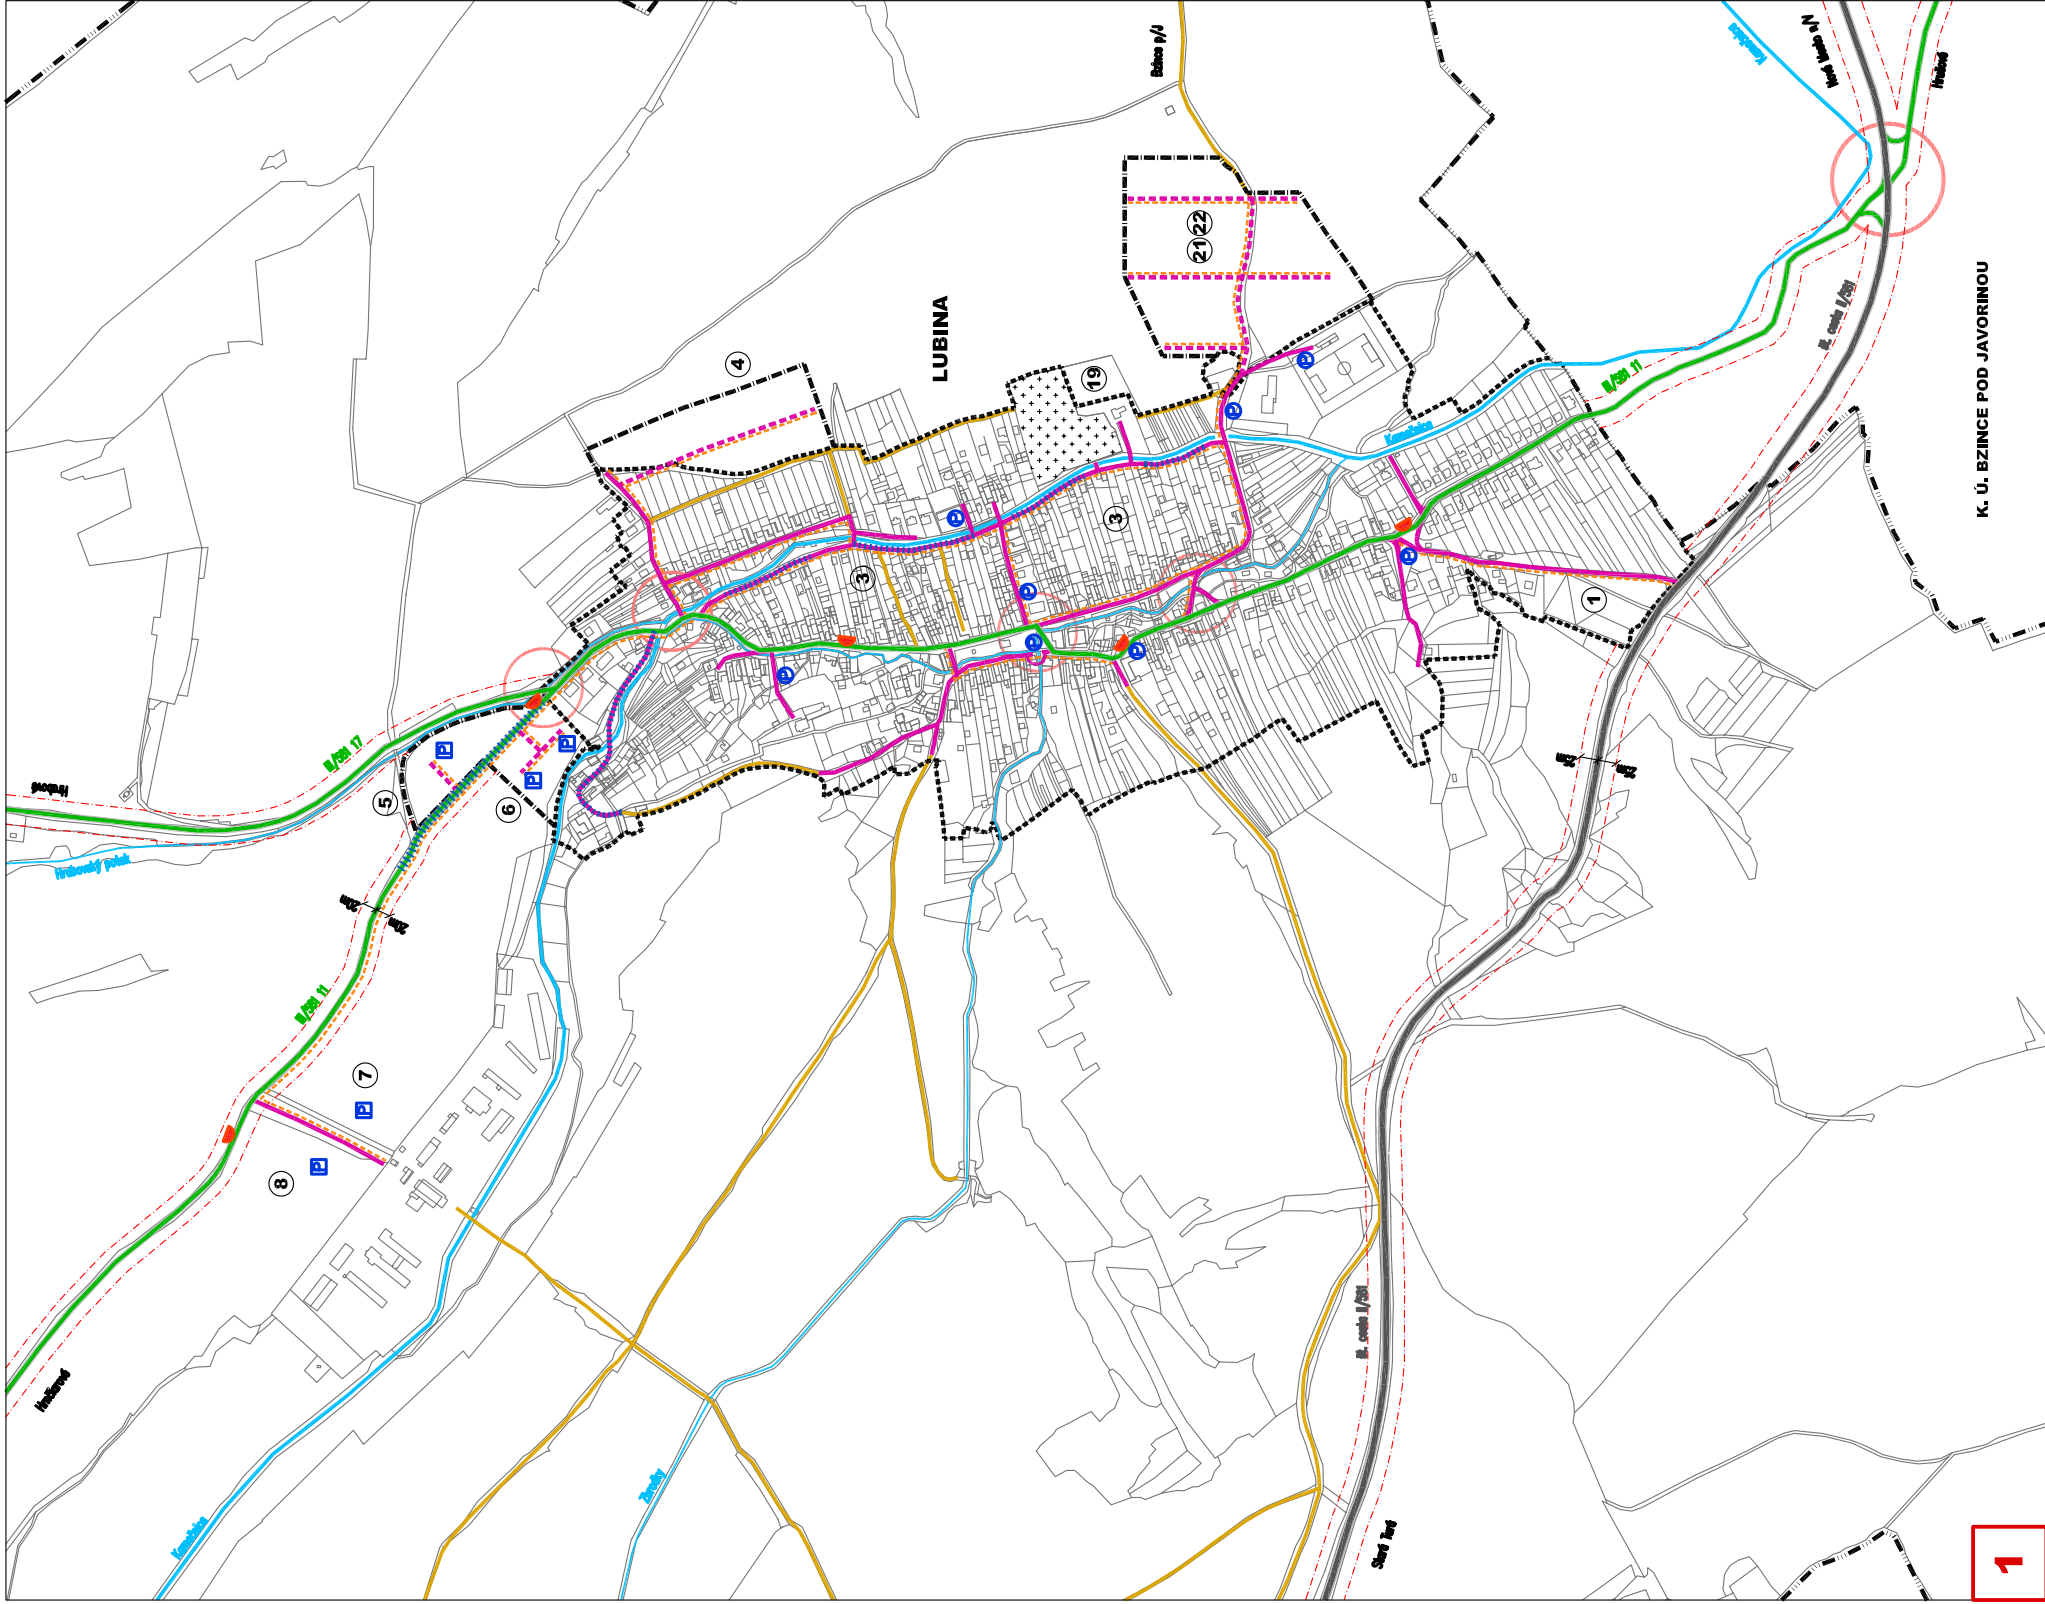


Územný Plán Obce LUBINA

LEGENDA:

STAV	NÁVRH	LEGENDA
—	—	- ŠTÁTNA CESTA II/581 - 2. TRIEDY
—	—	- ŠTÁTNA CESTA 3. TRIEDY
—	—	- MIESTNE CESTY SPEVNENÉ
—	—	- MIESTNE CESTY NESPEVNENÉ, POULNÉ CESTY
—	—	- NOVE PREMOSTENIE
—	—	- ZASTÁVKVA SAD
—	—	- DOPRAVNÝ UZOL
—	—	- PARKOVISKO
—	—	- OCHRANNE PÁSMO CEST 2. A 3. TRIEDY
—	—	- REKONŠTRUKCIA KOMUNIKÁCIE
—	—	- PESIA KOMUNIKÁCIA
—	—	- ROZVOJOVÉ LOKALITY
—	—	- VODNÝ TOK
—	—	- JESTY, HRANICA ZAST. ÚZEMIA - NAVRHOVANÉ ROZŠÍRENIE
—	—	- HRANICA KATASTRA

pozn.: Návrh ÚP uzatvára s úpravou, rekonštrukciou, prír. výmencou poruchu, väčšity miestnych automobilových komunikácií I státnych cest III. triedy v rámci celého k.ú. V tomto výkrese sú zakreslené ako komunikácie na rekonštrukciu len najkritičtější úseky cest v rámci obce Lubina.

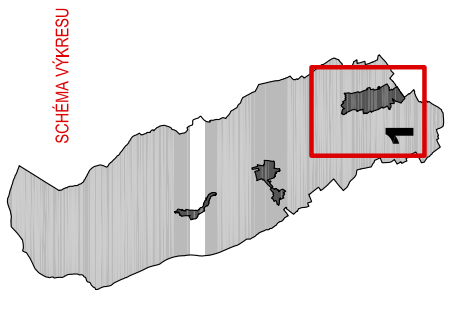

Územný Plán Obce LUBINA

ČISTOPIS

OBSTARÁVATEL:	OBEC LUBINA
SPRACOVATEL:	ING. ARCH. RASTISLAV KOČAČKA ING. ARCH. M. KOČAČOVÁ, ROBERT KMELE
AUTOR HIP.:	ING. L. BALAZOVIČ, ING. I. RABČAN
KRAJ:	TREŇAVANSKY
OKRES:	NOVÉ M. VÁH.
MIERKA:	1:5000
FORMÁT:	6 A4
DATEM:	11/2007
NAZOV VÝKRESU:	VEŘEJNÉ DOPRAVNÉ VYBAVENIE

