



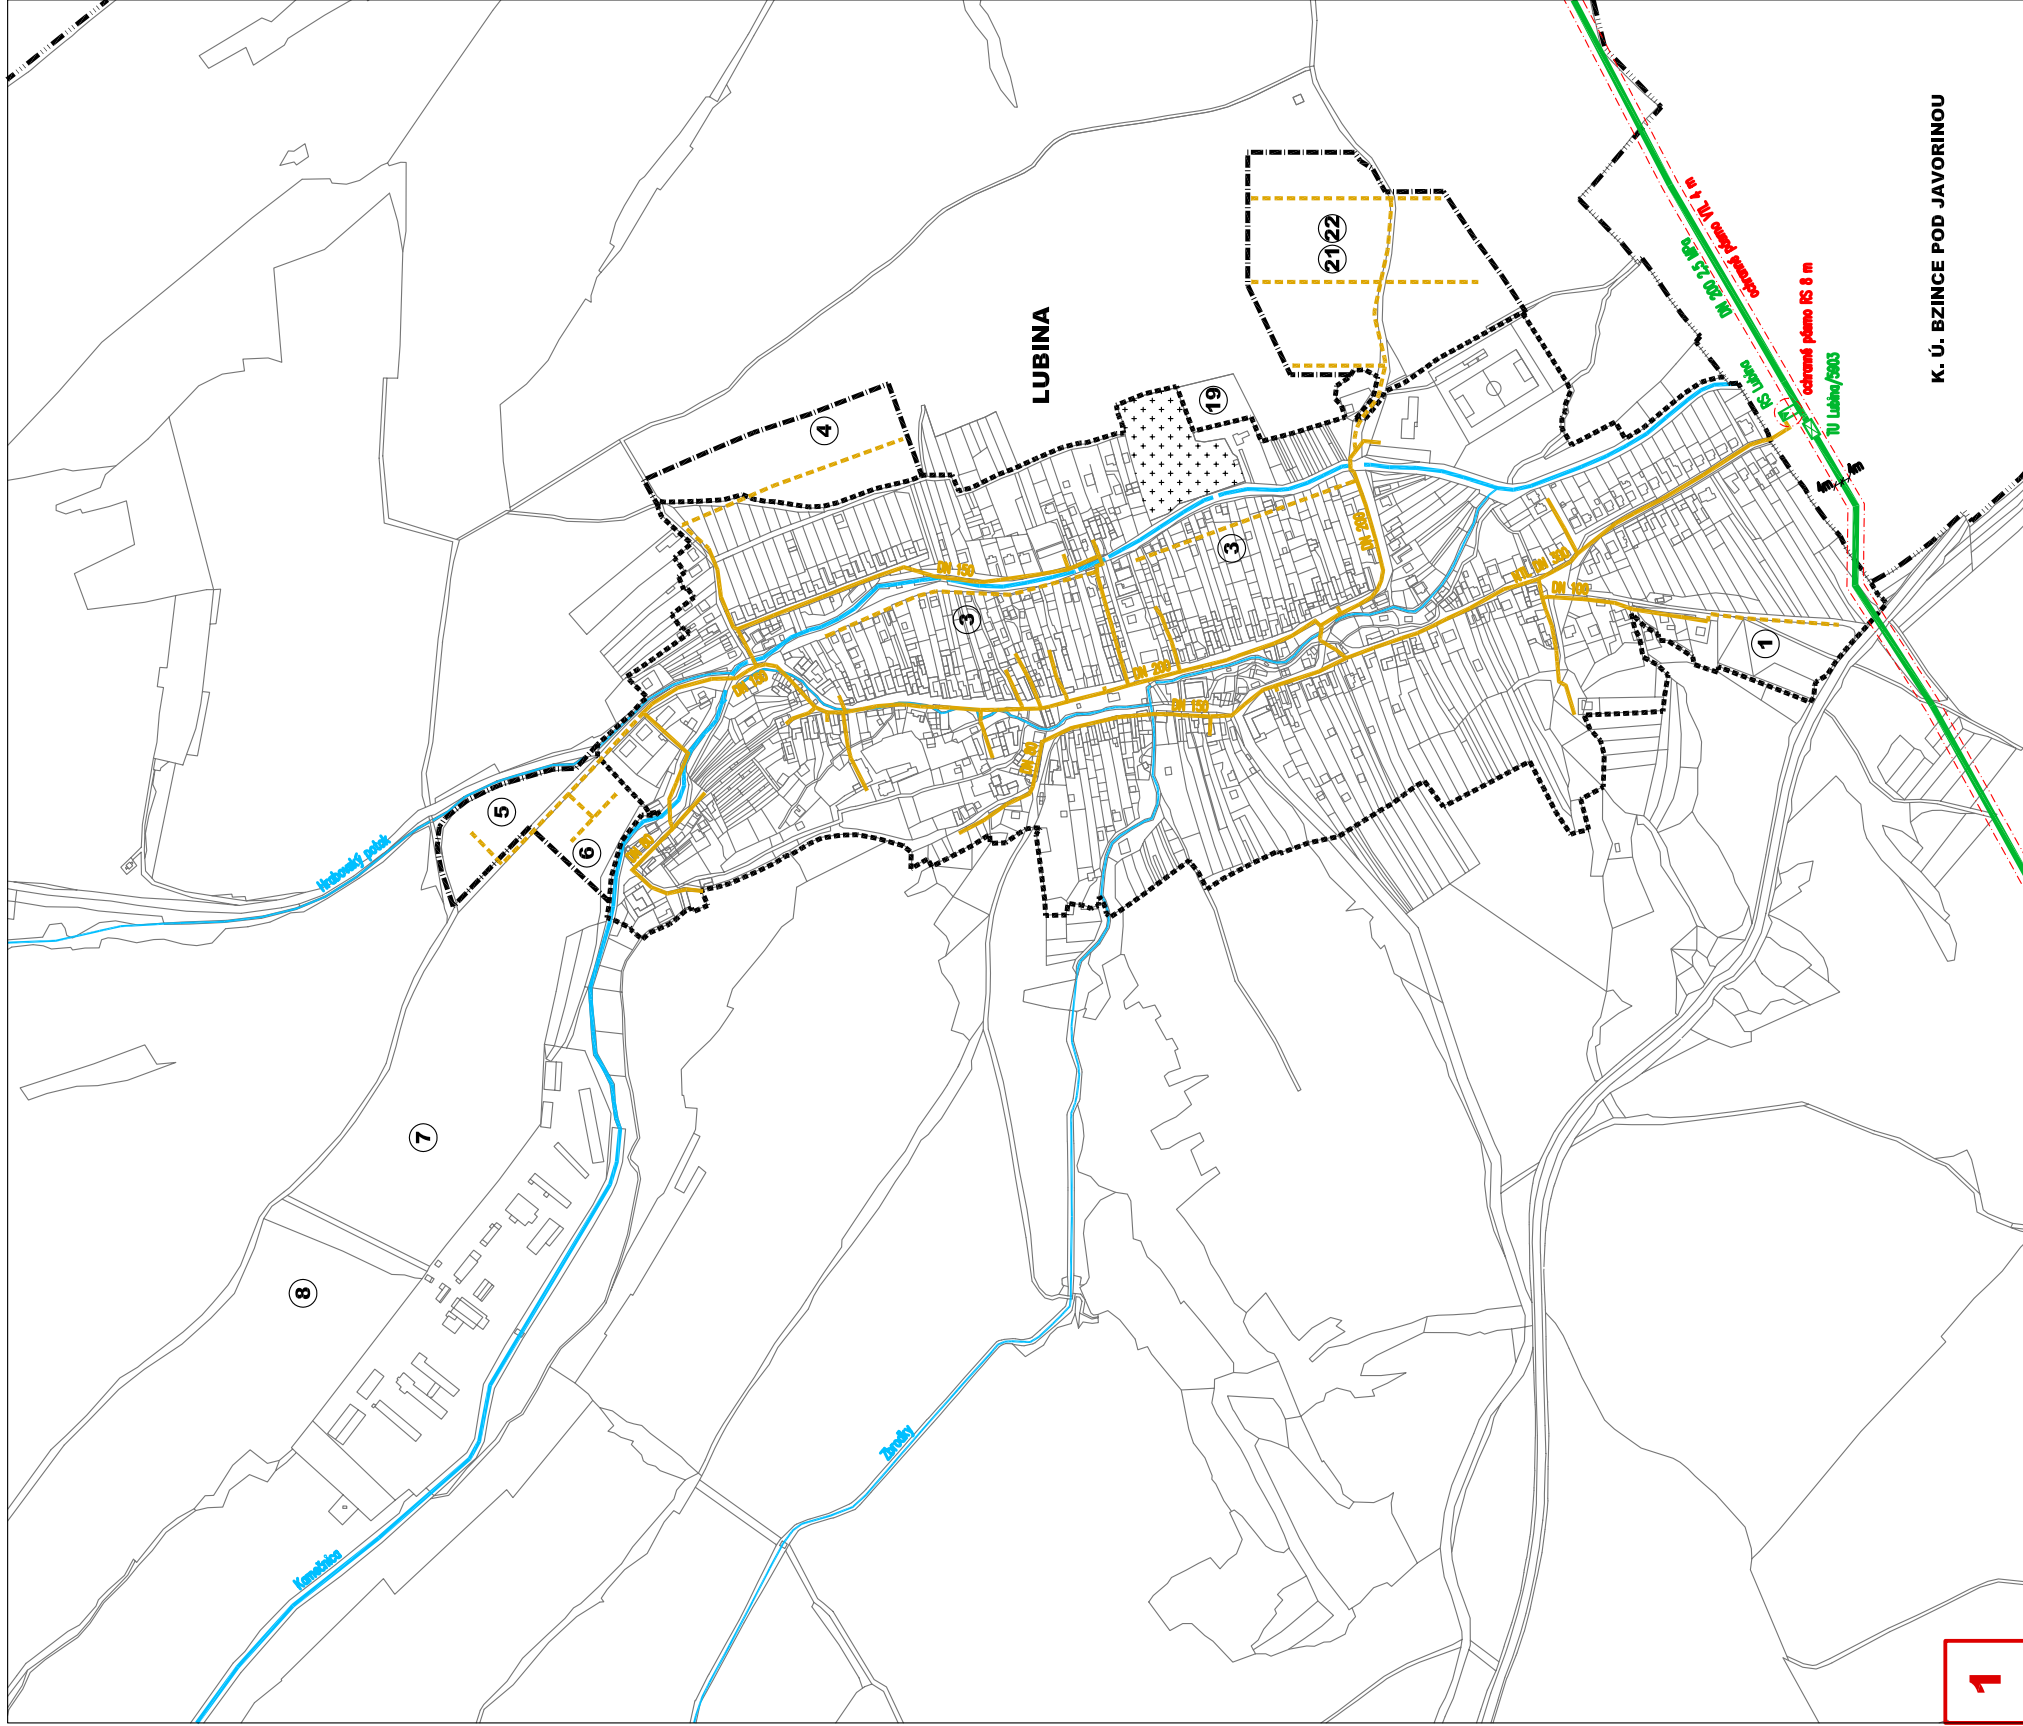

Územný Plán Obce **LUBINA**

LEGENDA:

STAV	NÁVRH	LEGENDA
		- VYSOKOTLAKÝ PLYNOVOD
		- NIZKOTLAKÝ PLYNOVOD
		- REGULÁČNÁ STANICA
		- TLAKOVÝ UZÁVER
		- OCHRANNÉ PÁSMO
		- ROZVOJOVÉ LOKALITY
		- VODNÝ TOK
		- JESTV. HRANICA ZAST. ÚZEMIA - NAVRHOVANÉ ROZŠÍRENIE
		- HRANICA KATASTRA

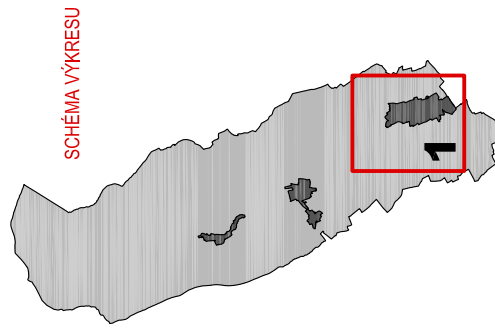

Územný Plán Obce **LUBINA** ČISTOPIS

OBSTARÁVATEL: OBEC LUBINA	OBEC LUBINA Č. územného úradu: 102/2007/2007/2007 www.lubina.sk		
SPRACOVÁTEĽ: ING. ARCH. RASTISLAV KOČAJDA, ING. ARCH. MIKOŠA DOVA, ROBERT KIMLE	ING. ARCH. MIKOŠA DOVA, ROBERT KIMLE 102/2007/2007/2007/2007 www.lubina.sk		
AUTOR HP: ING. L. BALAZOVIČ, ING. V. RABČAN	ING. L. BALAZOVIČ, ING. V. RABČAN 102/2007/2007/2007/2007 www.lubina.sk		
KRAJ: TRENČIANSKY	TRENČIANSKY		
OKRES: NOVÉ MŤAH.	NOVÉ MŤAH.		
MIERKA: 1:5000	1:5000		
FORMÁT: 6 A4	6 A4		
DÁTUM: 11/2007	11/2007		
NAZOV VÝKRESU: II - PLYNOVÁKA	II - PLYNOVÁKA		

K. Ú. BZINCE POD JAVORINOU

1