Územný Plán Obce
LUBINA

LEGENDA:

STAV	NÁVRH	
🟥	▭	- PLOCHY ZASTAVANÉ - PLOCHY ROZVOJOVÝCH LOKALÍT
🟩		- PLOCHY ZELENE
▨		- LESNÝ PORAST
	▨	- VÝRUB LESA
		- ELEKTRICKÉ VEDENIE VN 22 kV
		- ELEKTRICKÉ VEDENIE VVN 110 kV
▲		- OBECNÉ KOMPOSTOVISKO
■		- ZBERNÉ DVORY ODPADU
	☒	- BÝVALÁ SKLÁDKA ODPADU - POTREBA REKULTIVÁCIE ÚZEMIA
▨		- HYDROMELIORÁCIE - ODVODNENIE (ZDROJ VÚC)
▨		- BIOCENTRUM REGIONÁLNEHO VÝZNAMU (ZDROJ VÚC)
I I I I		- BIOKORIDOR REGIONÁLNEHO VÝZNAMU (ZDROJ VÚC)

CHRÁNENÉ ÚZEMIA

STAV	NÁVRH	
		- HRANICA PRÍRODNEJ REZERVÁCIE, PRÍRODNEJ PAMIATKY
		- HRANICA CHKO BIELE KARPATY
		- HRANICA ÚZEMIA EURÓPSKEHO VÝZNAMU (NATURA 2000)
		- HRANICA VONKAJŠIEHO PÁSMA OCHRANY VODNÉHO ZDROJA
		- HRANICA VNÚTORNÉHO PÁSMA OCHRANY VODNÉHO ZDROJA
●	○	- GENOFONDOVÉ PLOCHY
▨		- STUPEŇ OCHRANY 3
▨		- STUPEŇ OCHRANY 4

OKREM VYZNAČENÝCH MCHÚ PLATÍ V CELOM CHKO BIELE KARPATY
2. STUPEŇ OCHRANY VRÁTANE ÚZEMÍ SKÚEV, NA OSTATNEJ
PLOCHE KATASTRA PLATÍ 1. STUPEŇ OCHRANY

POĽNOHOSPODÁRSKY PÔDNY FOND

STAV	NÁVRH	
		- ČÍSLO BPEJ / BONITNÁ SKUPINA
		- HRANICA BPEJ
🟩		- ORNÉ PÔDY SKUPINY 2 - CHRÁNENÉ

STAV	NÁVRH	
	①-㉒	- ROZVOJOVÉ LOKALITY
		- VODNÝ TOK
		- JESTV. HRANICA ZAST. ÚZEMIA - NAVRHOVANÉ ROZŠÍRENIE
		- HRANICA KATASTRA
		- ŠTÁTNA HRANICA

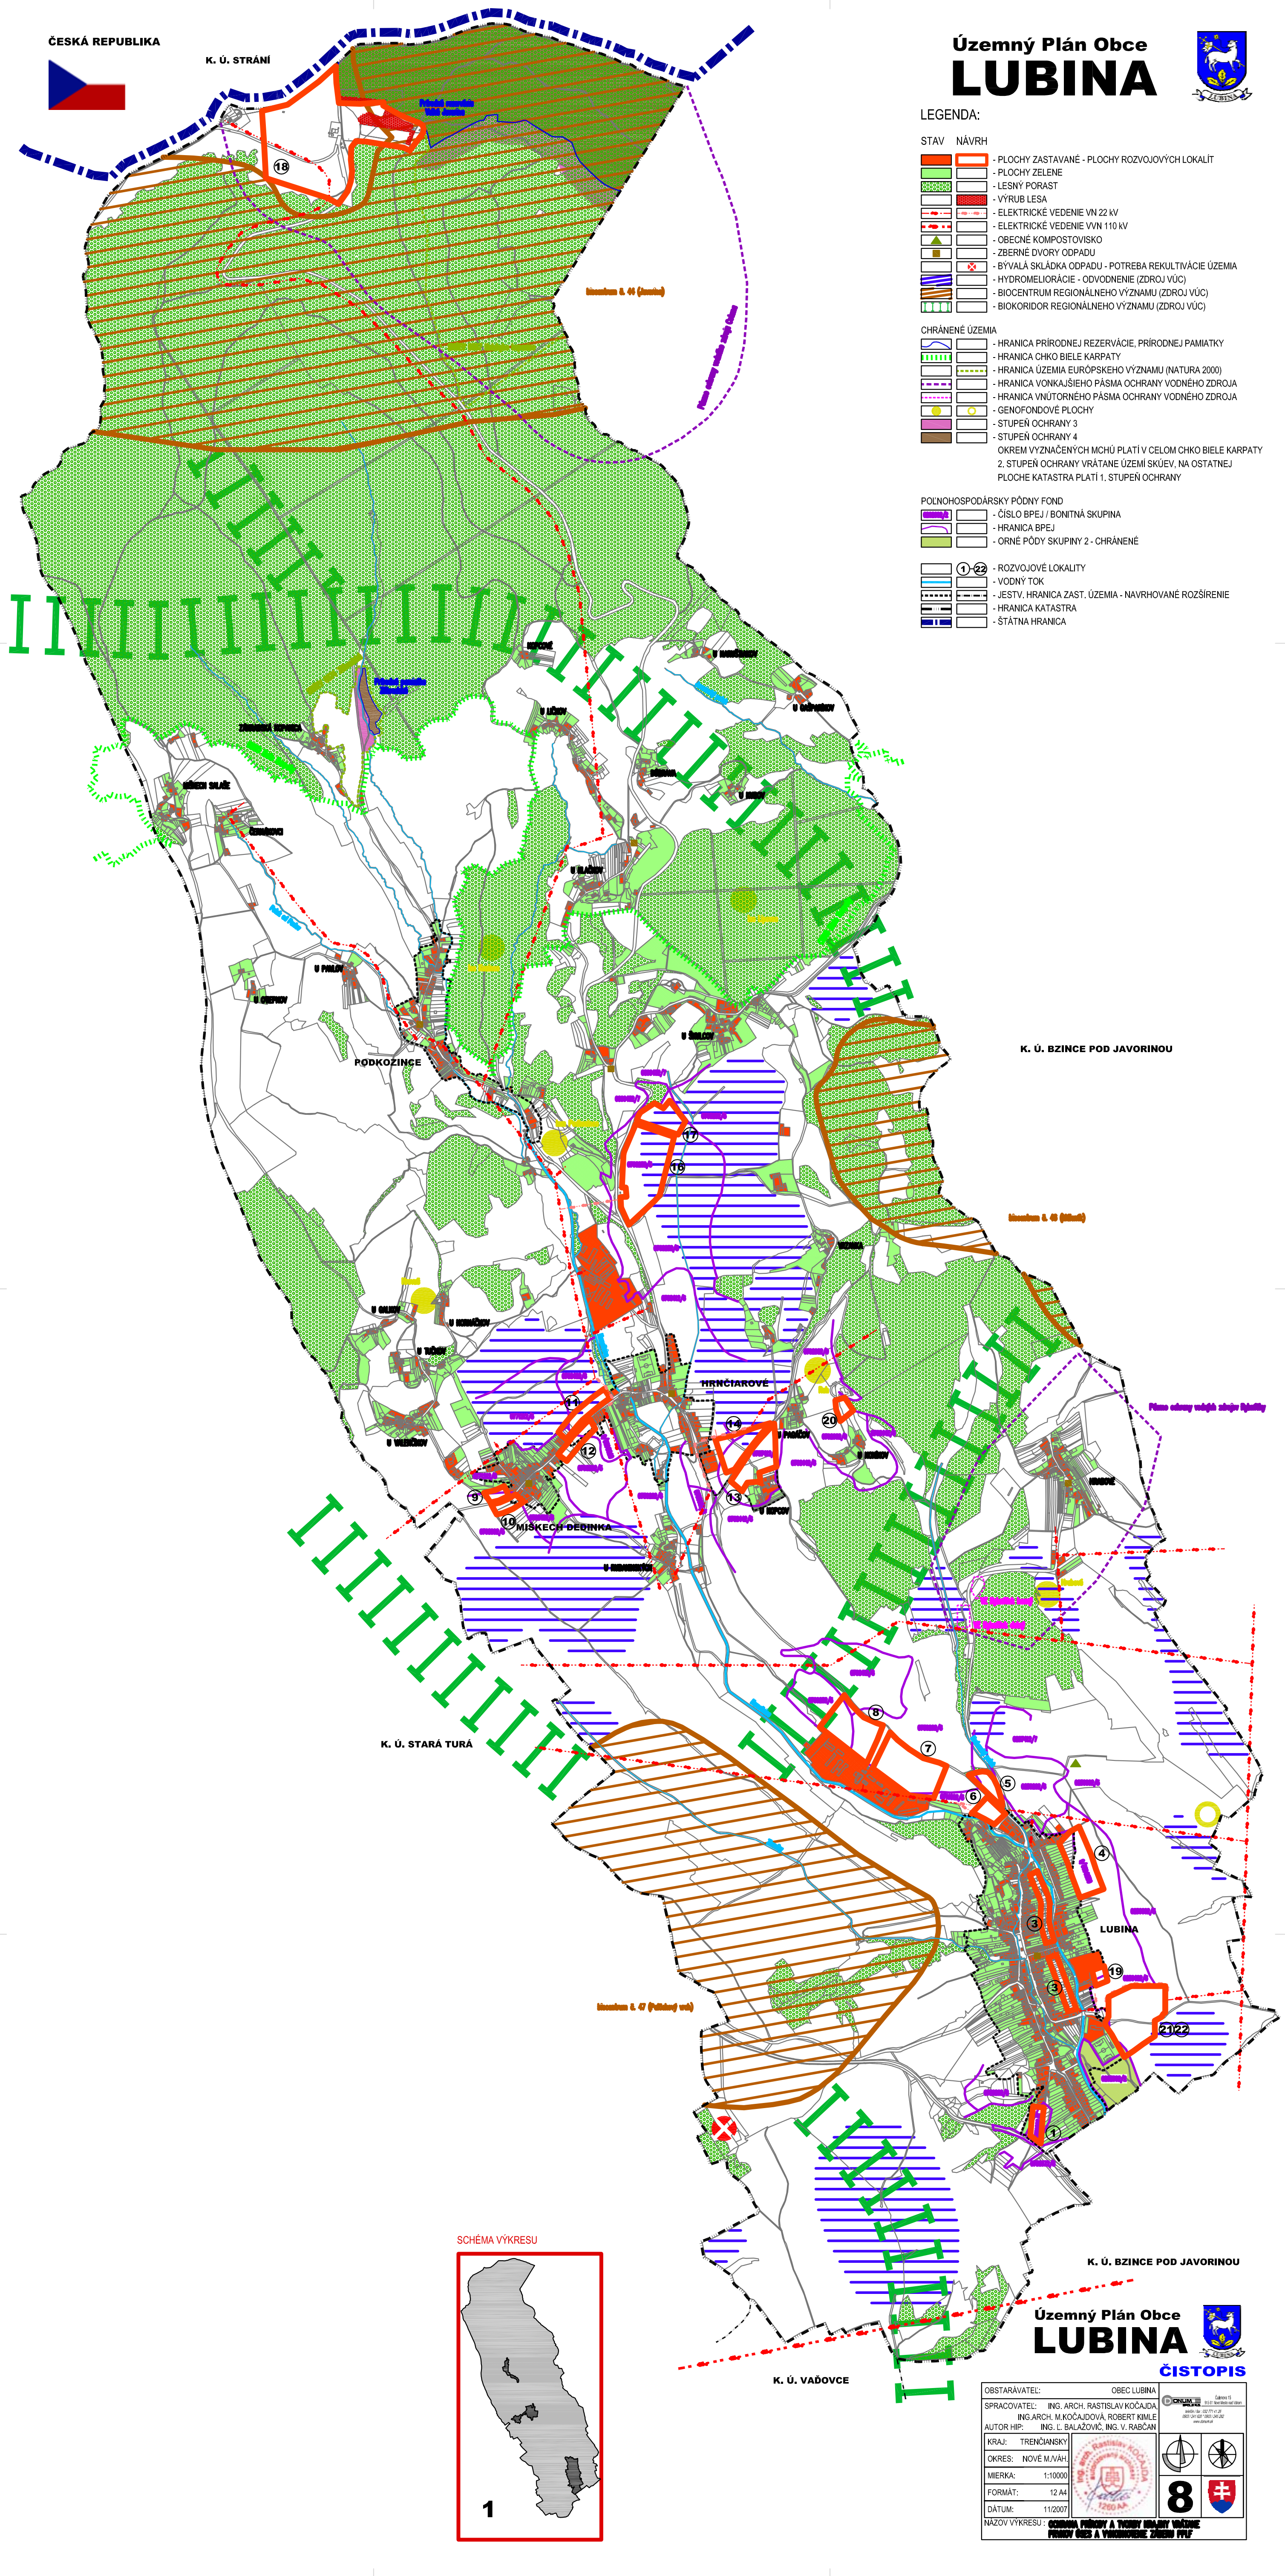
ČESKÁ REPUBLIKA
K. Ú. STRÁNÍ
18
K. Ú. BZINCE POD JAVORINOU
PODKOZINCE
17
16
HRNČIAROVÉ
11
12
9
10
MIŠKECH DEDINKA
13
14
20
K. Ú. STARÁ TURÁ
8
7
6
5
4
3
LUBINA
19
21/22
1
K. Ú. BZINCE POD JAVORINOU
K. Ú. VAĎOVCE
SCHÉMA VÝKRESU
1

Územný Plán Obce
LUBINA

ČISTOPIS

OBSTARÁVATEĽ: OBEC LUBINA	DONUM spol. s r.o. Čulenova 15 915 01 Nové Mesto nad Váhom telefón / fax : 032 771 41 26 0903 / 241 620 * 0903 / 245 282 www.donum.sk
SPRACOVATEĽ: ING. ARCH. RASTISLAV KOČAJDA, ING.ARCH. M.KOČAJDOVÁ, ROBERT KIMLE AUTOR HIP: ING. Ľ. BALAŽOVIČ, ING. V. RABČAN	
KRAJ: TRENČIANSKY OKRES: NOVÉ M./VÁH. MIERKA: 1:10000 FORMÁT: 12 A4 DÁTUM: 11/2007	Ing. arch. Rastislav KOČAJDA autorizovaný architekt 1260 AA **8**
NÁZOV VÝKRESU : **OCHRANA PRÍRODY A TVORBY KRAJINY VRÁTANE PRVKOV ÚSES A VYHODNOTENIE ZÁBERU PPLF**	